

Quartierplan Bodmen

Teilplan 2: Schnitte

Masstab 1:500

Exemplar **EXEMPLAR DER GEMEINDE** Inventar Nr. 55/OP/8/20
55/ZPS/11/1
55/eBS/11/1

Beschluss des Gemeinderates: 26.11.2013
 Beschluss des Einwohnerrates: 16.12.2013
 Referendumsfrist: 17.12.2013 - 15.01.2014
 Urnenabstimmung: --
 Publikation der Planaufgabe im
 Amtsblatt Nr. 4 vom 23.01.2014
 Planaufgabe: 23.01.2014 - 21.02.2014

Namens des Gemeinderates:
 Der Gemeindepräsident:
 Urs Hintermann
 Der Geschäftsleiter:
 Peter Leuthardt

Vom Regierungsrat des Kantons Basel - Landschaft
 genehmigt
 mit Beschluss Nr. 1234 vom 26. Aug. 2014
 Publikation des Regierungsratsbeschlusses im
 Amtsblatt Nr. 35 vom 28.8.2014

Der Landschaftsrevisor:
 Der Landschaftsrevisor:
 Peter Vetter

20. Mai 2014

Plan Nr. 079.05.0660 -2 /D
 Erstellt: RRE, Geprüft: VME, Freigabe: VME
 \\sa0\UTTER\079\05\0660\CAD\Schnitte 1_3_500.2d




Legende:


Rechtsverbindlicher Planinhalt:

- Baubereiche für Hauptbauten 1-6
- GH = 310.75m ü.M.** zulässige Gebäudehöhe
- Baubereiche für unterirdische Bauten und Bauteile
- Bestehende Terrainlinie

Schnitt S1

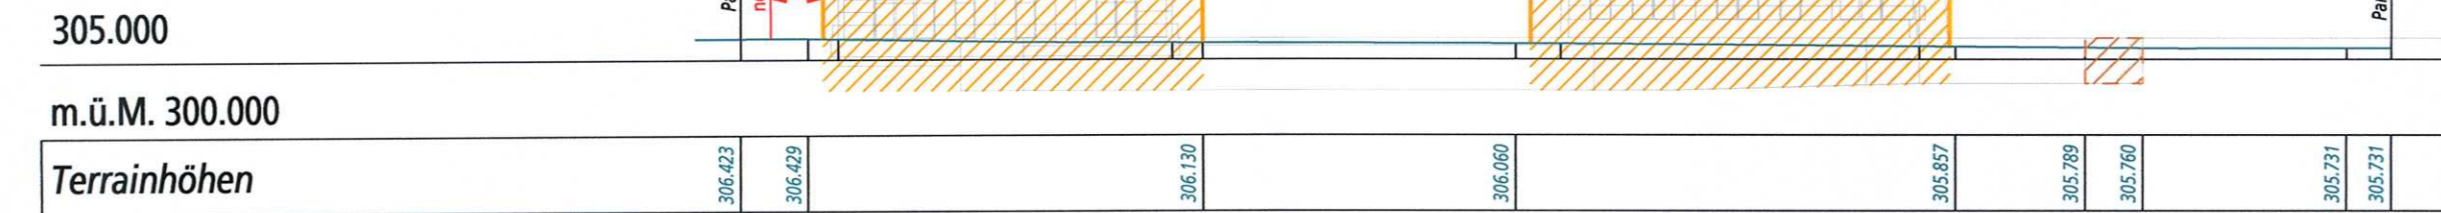

Schnitt S2

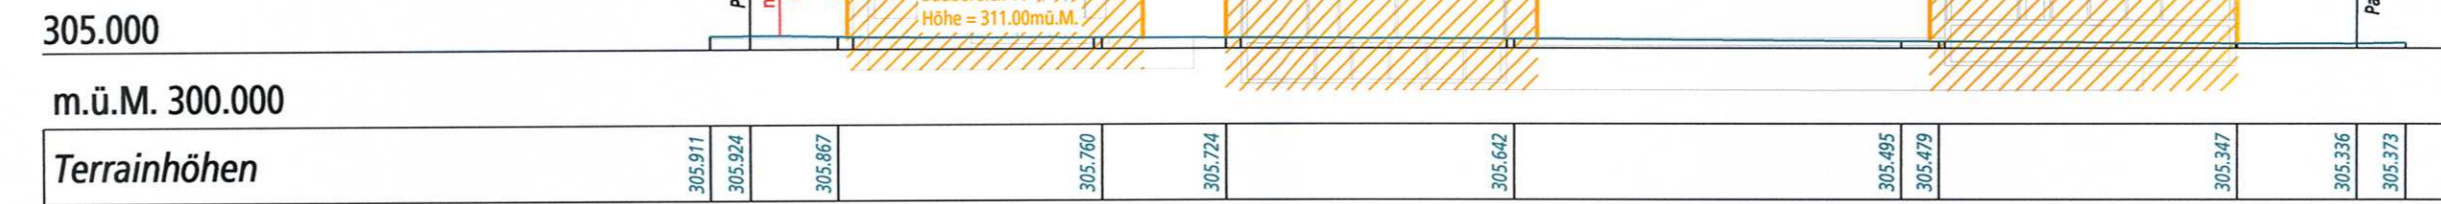

Schnitt S3

