

Bau- und Strassenlinienplan Mutation "VP Aumatten"

Situationsplan 1:1'000

Exemplar

Planauflage

Inventar Nr.

Beschluss des Gemeinderates:

Publikation der Planauflage im Amtsblatt Nr.

Planaufgabe:

17. September 2019

XXX

XXX

Namens des Gemeinderates

Der Gemeindepräsident:

Der Geschäftsleiter:

Melchior Buchs

Stefan Haller

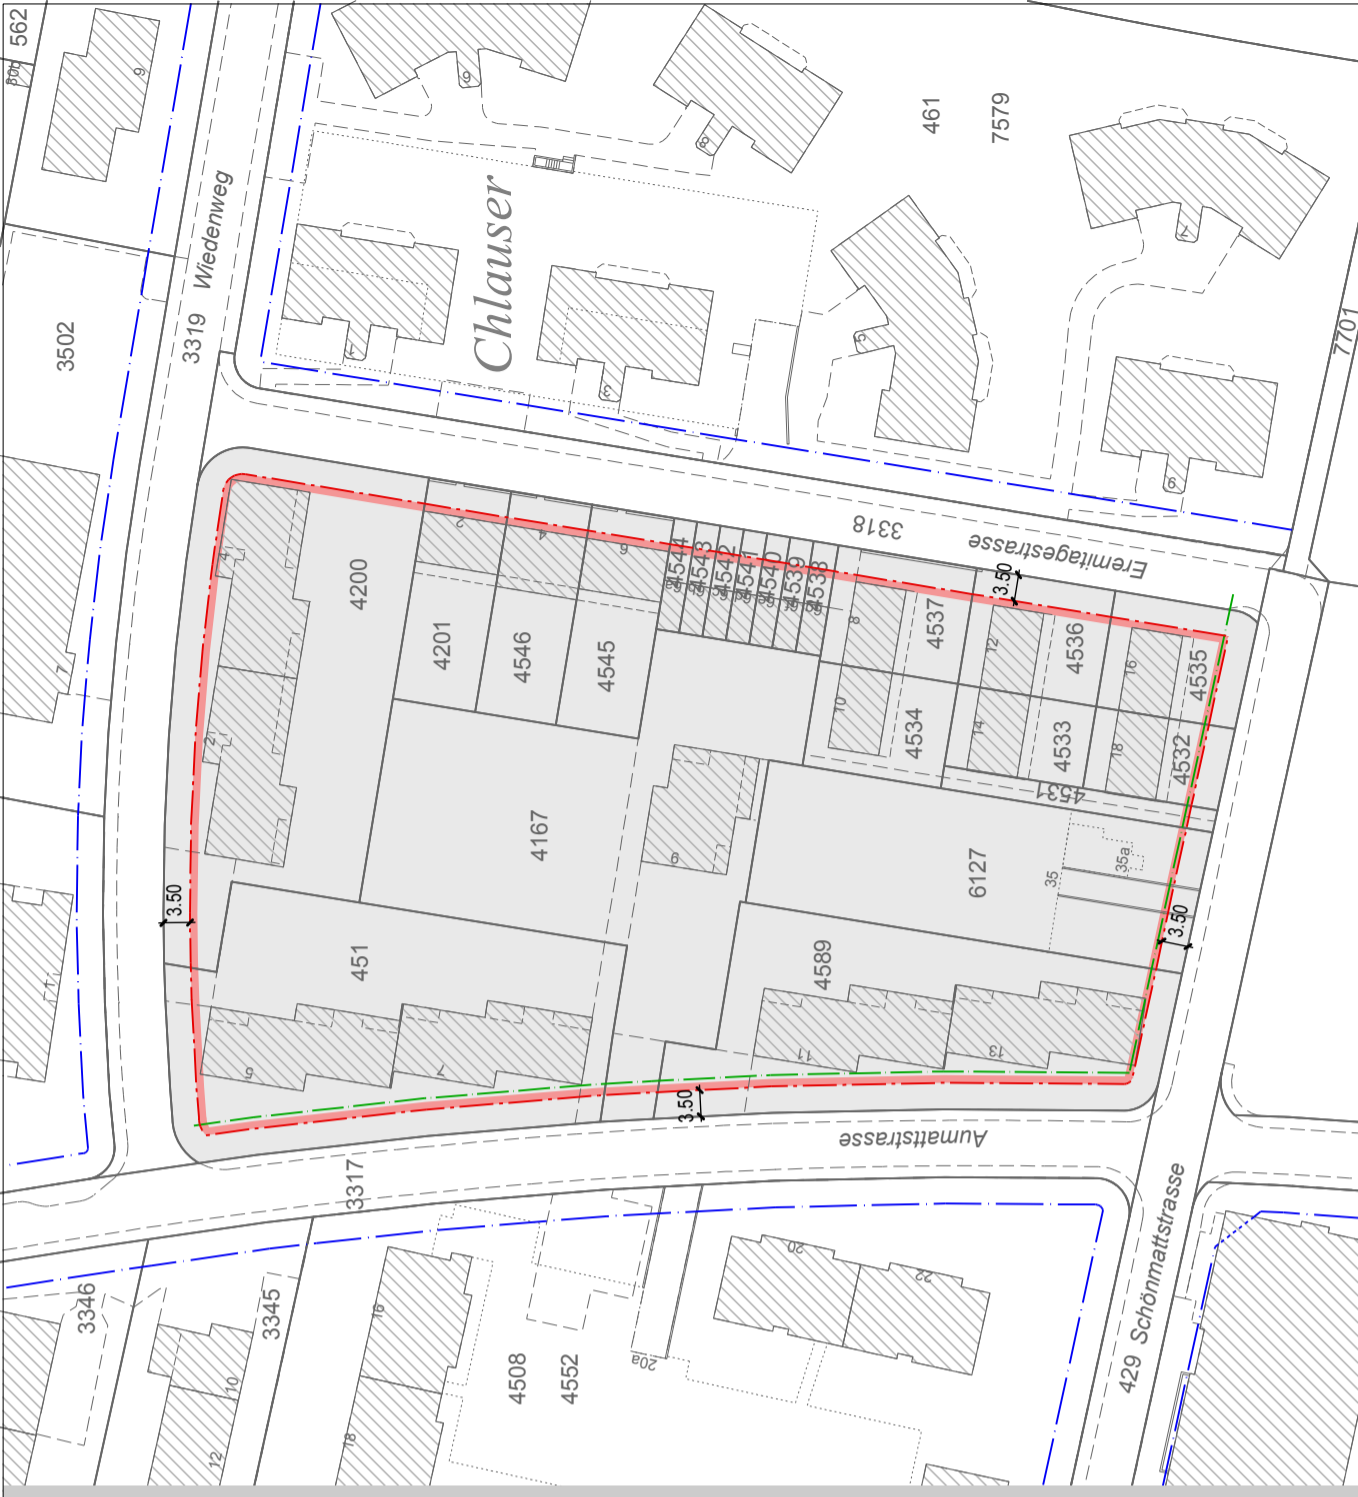
Vom Regierungsrat des Kantons Basel-Landschaft genehmigt
mit Beschluss Nr. vom

Publikation des Regierungsratsbeschlusses
im Amtsblatt Nr. vom





Sterli + Ruggli
Ingenieure + Raumplaner AG
Unterdorfstrasse 38, Postfach
4415 Lausen 061 926 84 30

Situation






Legende

Verbindlicher Planinhalt

-  neue Strassenbaulinie
-  aufzuhebende Strassenbaulinie

Orientierender Planinhalt

-  Strassenbaulinie gemäss Bau- und Strassenlinienplan (GR-Beschluss vom 28. August 2018)
-  provisorische Strassenbaulinie gemäss Bau- und Strassenlinienplan (GR-Beschluss vom 28. August 2018)
-  VP Aumatten