

Zonenvorschriften Siedlung
Mutation Zonenplan Siedlung, Teilplan 1
Zweckänderung für Teil der Zone öW+A "Friedhof"
Situation, 1:2'000

Exemplar **Kantonale Vorprüfung / Öffentliche Mitwirkung**
Stand Dokument: 16. August 2022 Inventar Nr.

Beschluss des Gemeinderates:
 Beschluss des Einwohnerrates:
 Referendumsfrist:
 Abstimmung:
 Publikation der Auflage im Amtsblatt: Nr. ... vom ...
 Planaufgabe:

Namens des Gemeinderates
 Der Gemeindepräsident: Der Geschäftsleiter:

Melchior Buchs Stefan Haller

Vom Regierungsrat des Kantons Basel-Landschaft genehmigt
 mit Beschluss Nr. vom

Publikation des Regierungsratsbeschlusses
 im Amtsblatt Nr. vom


Die Landschaftsreiferin:

Elisabeth Heer Dietrich

SR Stierli + Ruggli
 Ingenieure + Raumplaner AG
 Unterdorfstrasse 38, 4415 Lausen
 Tel: 061 926 84 30

rev.	Datum	Projekt	Gez.	Geprüft	Freigabe
	09.08.2022	RC	NK	RC	RC
a					
b					
c					

Situation

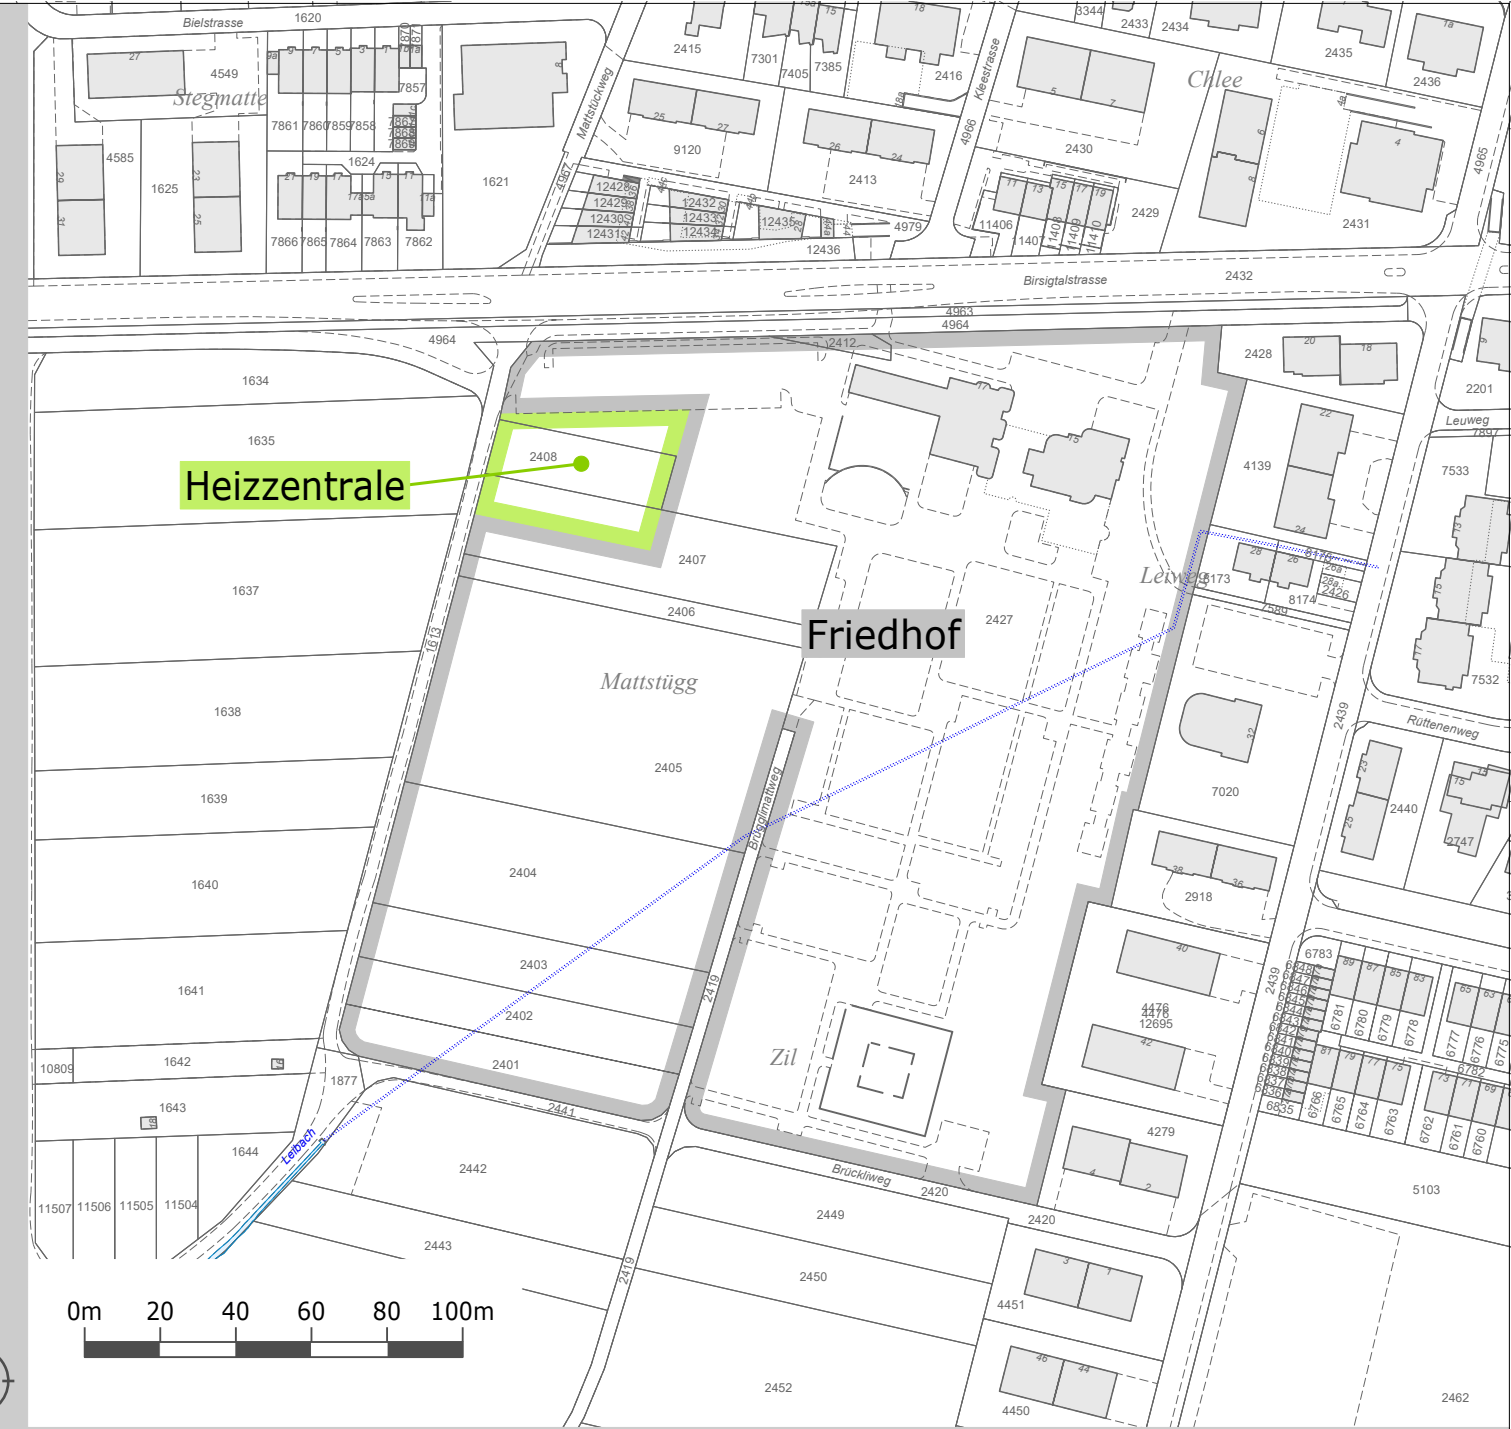

Legende

Verbindlicher Planinhalt

Neu: Zone öW+A mit Zweckbestimmung Heizzentrale
 Bisher: Zone öW+A mit Zweckbestimmung Friedhof

Orientierender Planinhalt

Bestehend / verbleibend: Zone öW+A mit Zweckbestimmung Friedhof
 Gewässer offen / eingedolt